


房屋分幅平面图

密级：一般

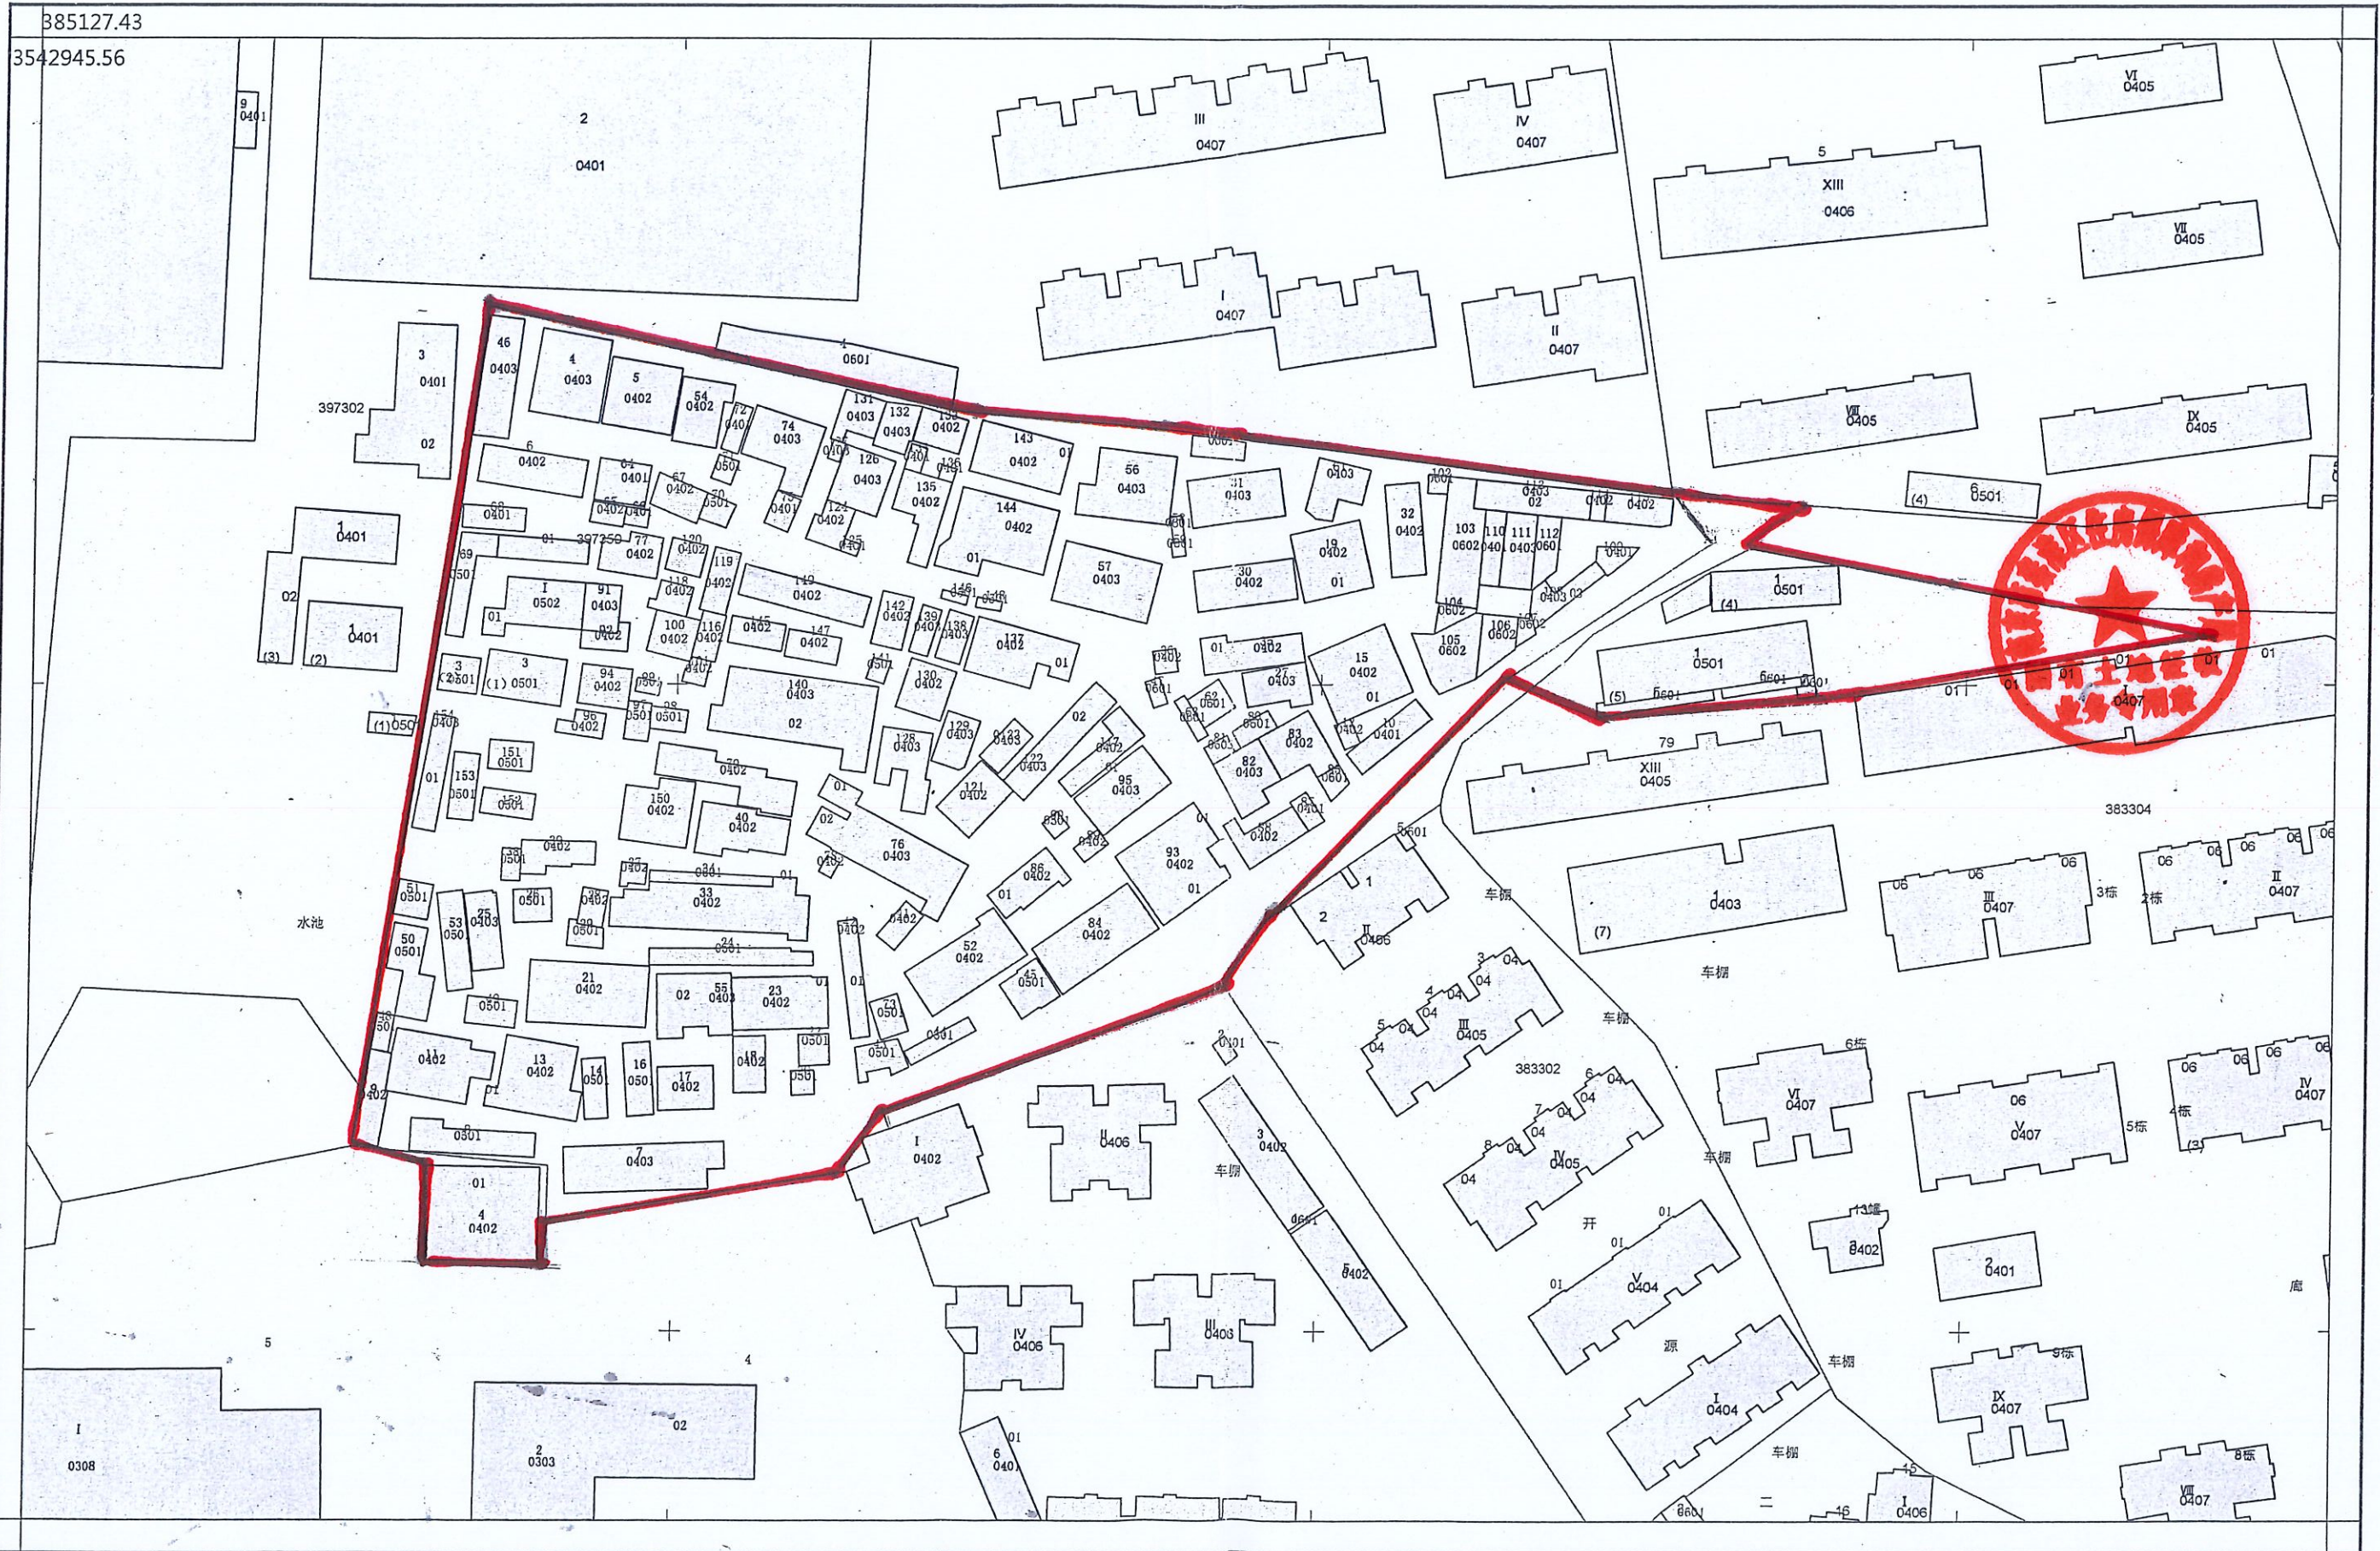

南京房地产测绘事务有限公司

2024年6月25日
CGCS2000坐标系
1997图式

1:1000